


# PLAN OSIEDLA SPÓŁDZIELNI BUDOWLANO-MIESZKANIOWEJ „WOLSKA ŻELAZNA BRAMA” NA MAPIE MIASTA

Skala: 1 : 625  
1 cm = 6,25 m


SBM „WZB”

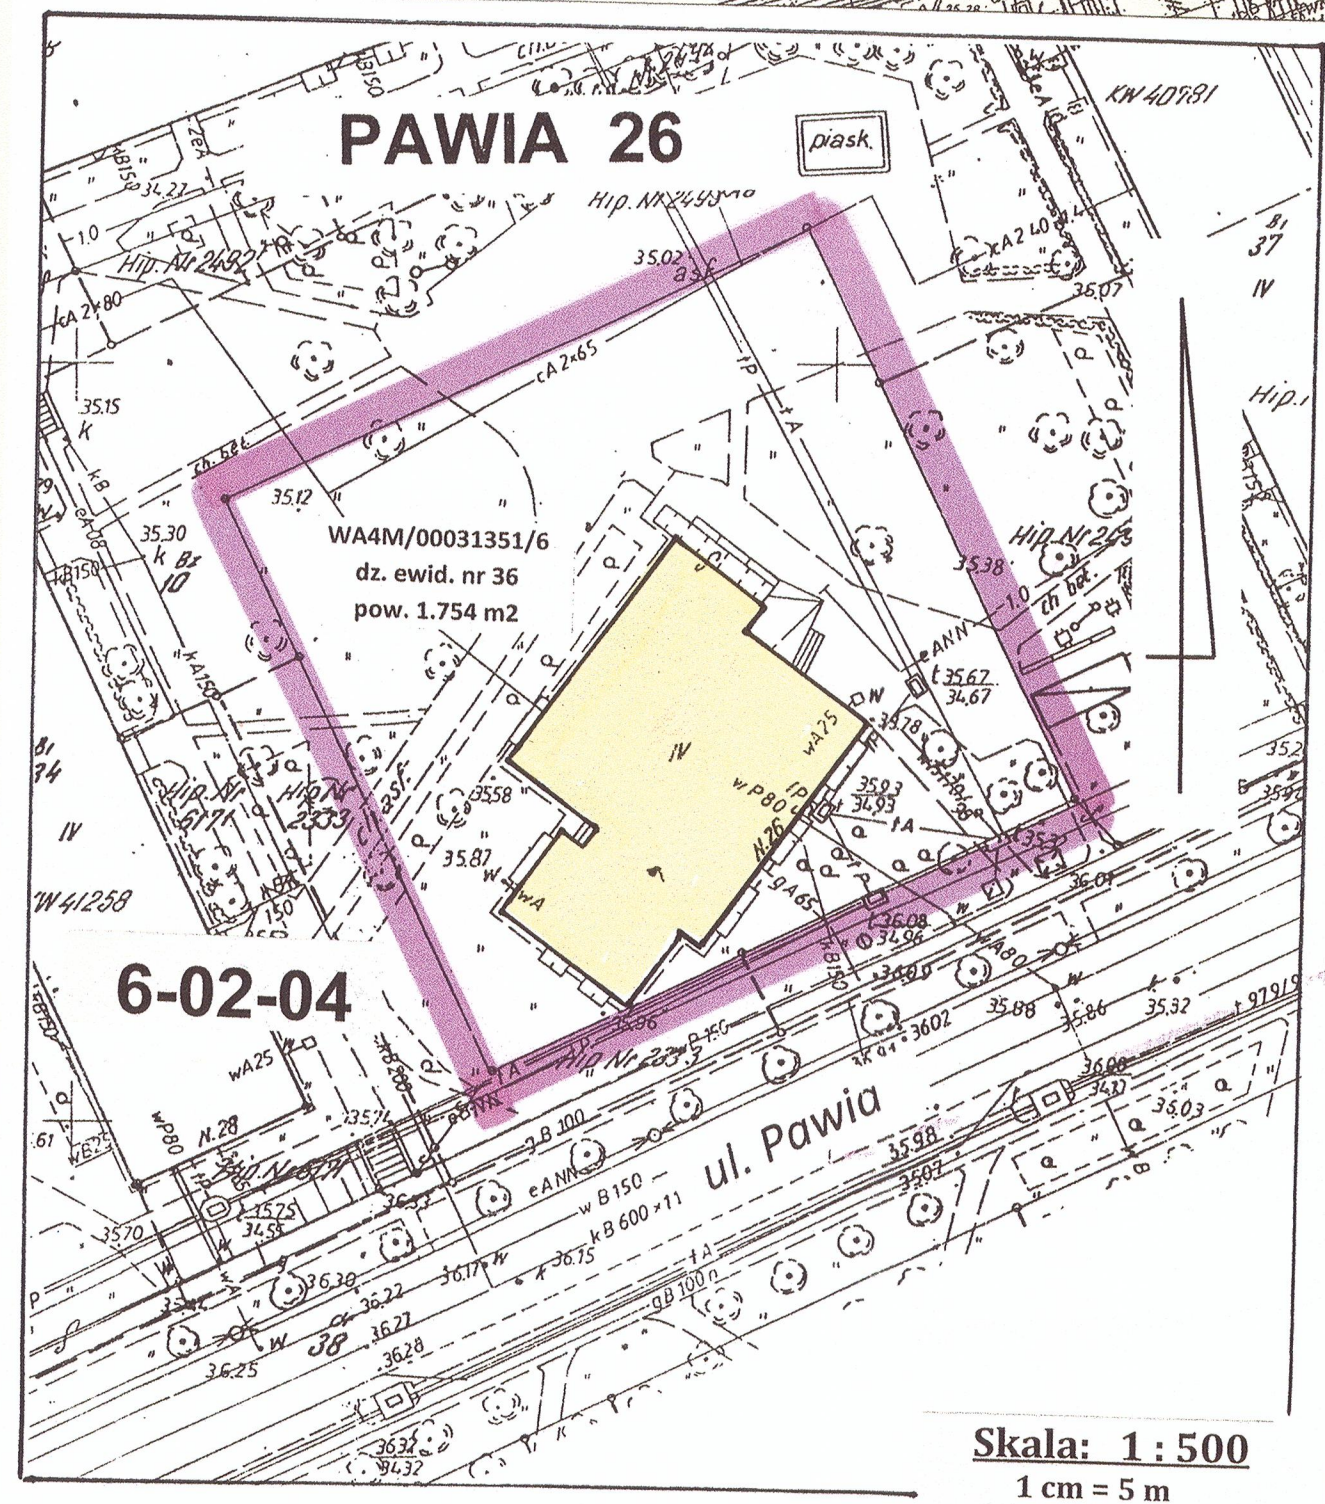

Skala: 1 : 500  
1 cm = 5 m

## LEGENDA

- granicz nieruchomości gruntowych
- kontury budynków
- służebność przejścia i przejazdu

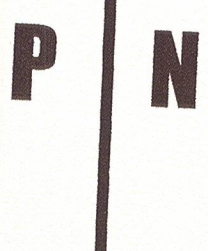

Skala: 1 : 625  
1 cm = 6,25 m